


# КОНСТРУКТИВНЫЙ РАЗРЕЗ А-А ПЛОЩАДКИ ТБО М 1:50

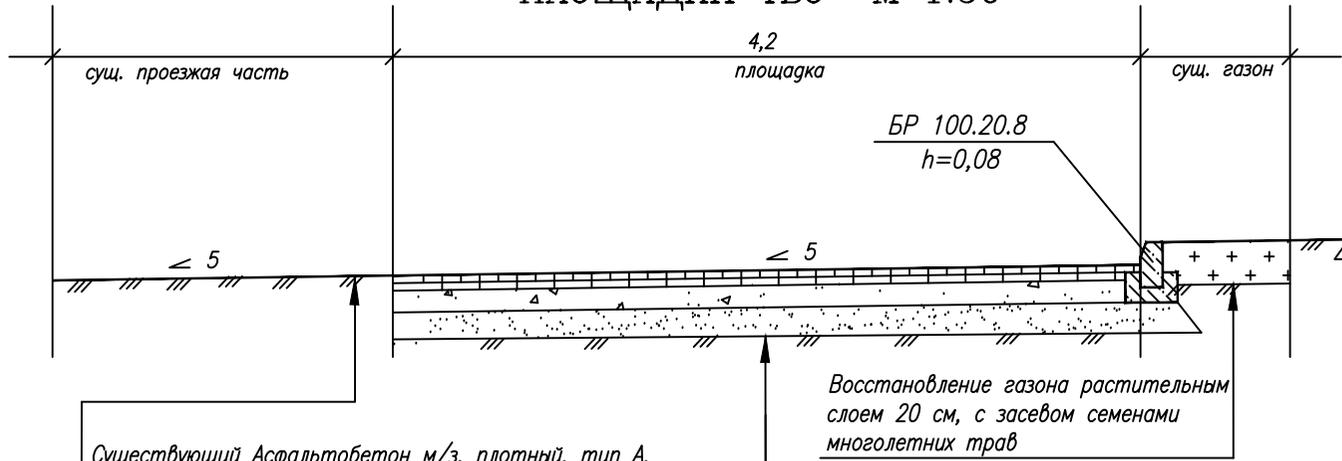

Существующий Асфальтобетон м/з, плотный, тип А,

Бетонная плитка 500*500*60 (швы заполняются цпс)	- 0.06
Раствор кладочный	- 0.03
Бетон мелкозернистый марки не ниже В25 (армирование сетка 100*100*5)	- 0.10
Щебень гр. М1200-1000, фр. 40-70 мм, ГОСТ 8267-93*	- 0.10
Геотекстиль дорнит 240	
Песок мелкий, ГОСТ 8736-93*	- 0.20
Геотекстиль Дорнит 240	
Грунт уплотненный	

						Проект благоустройства территории площадки ТБО по адресу: Одинцовский р-н, СНТ "Учитель"			
Изм.	Кол.уч.	Лист	Ндок.	Подпись	Дата	Генеральный план	Стадия	Лист	Листов
							РП	1.1	1
						Конструктивный разрез М 1:50			
Разраб.				24.07.23					
Пров.ГИП				24.07.23					